




A案平面図（敷地北側配置）
S=1/500

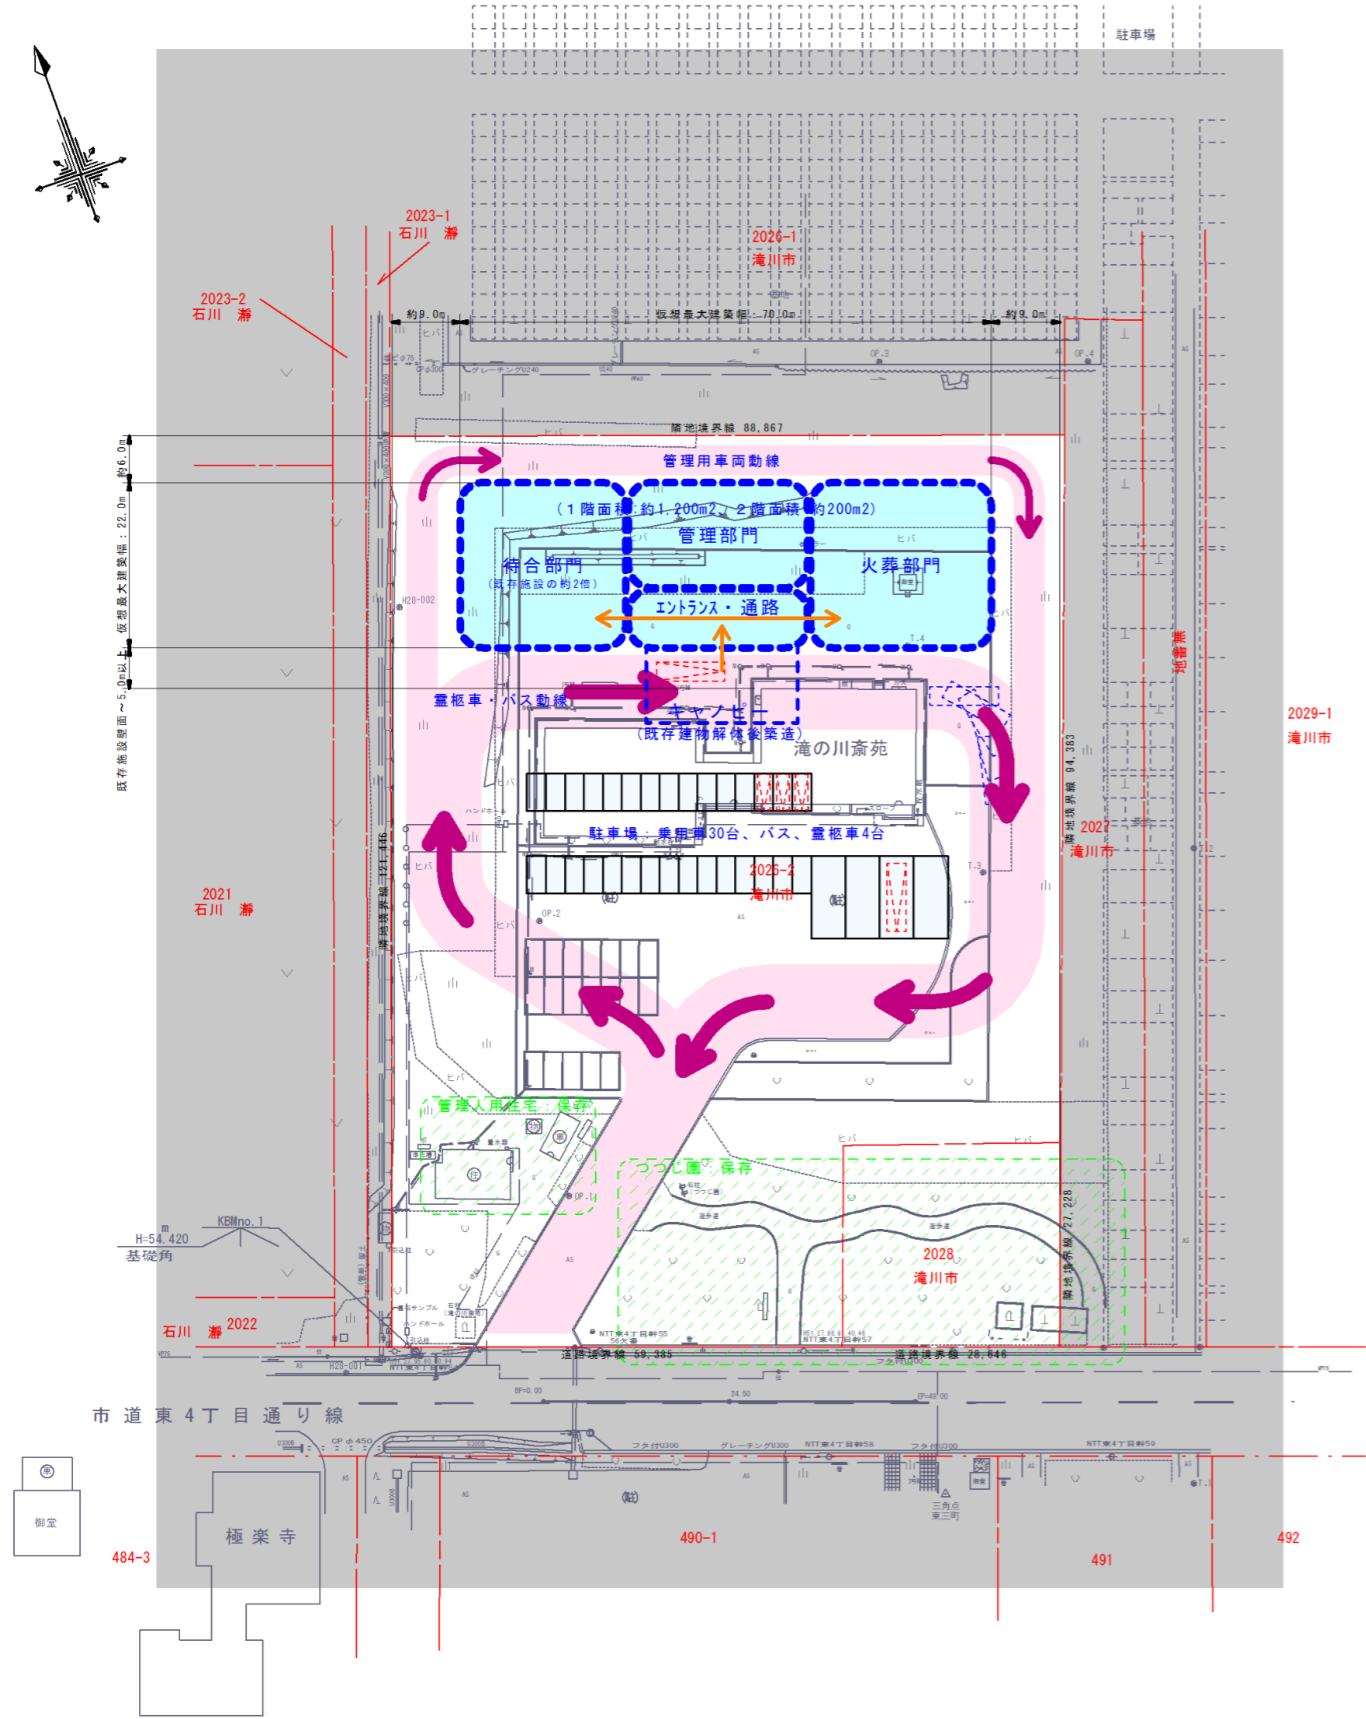


① 新施設を建設

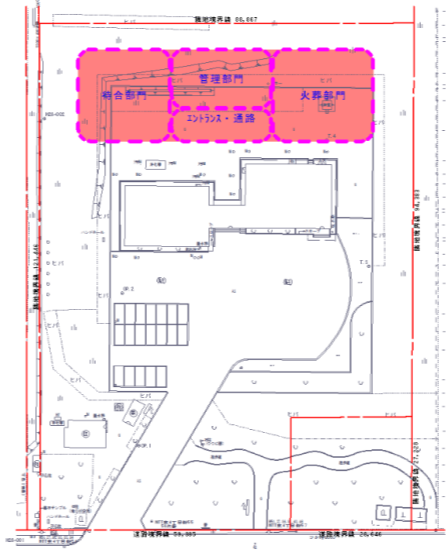


大型車両巡回軌跡図
S=1/200

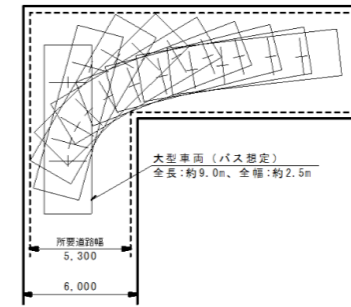


② 既存施設を解体

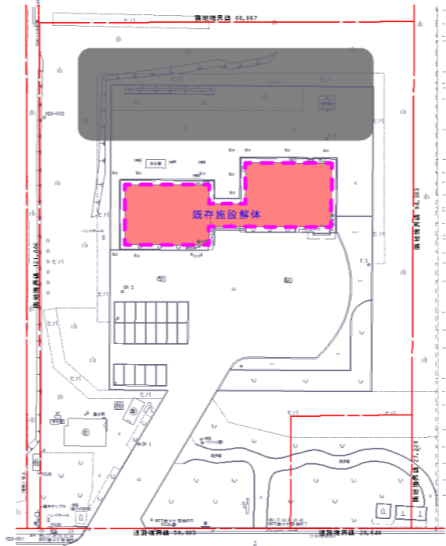

解体工事時 仮囲い・仮設通路 (参考)
S=1/500

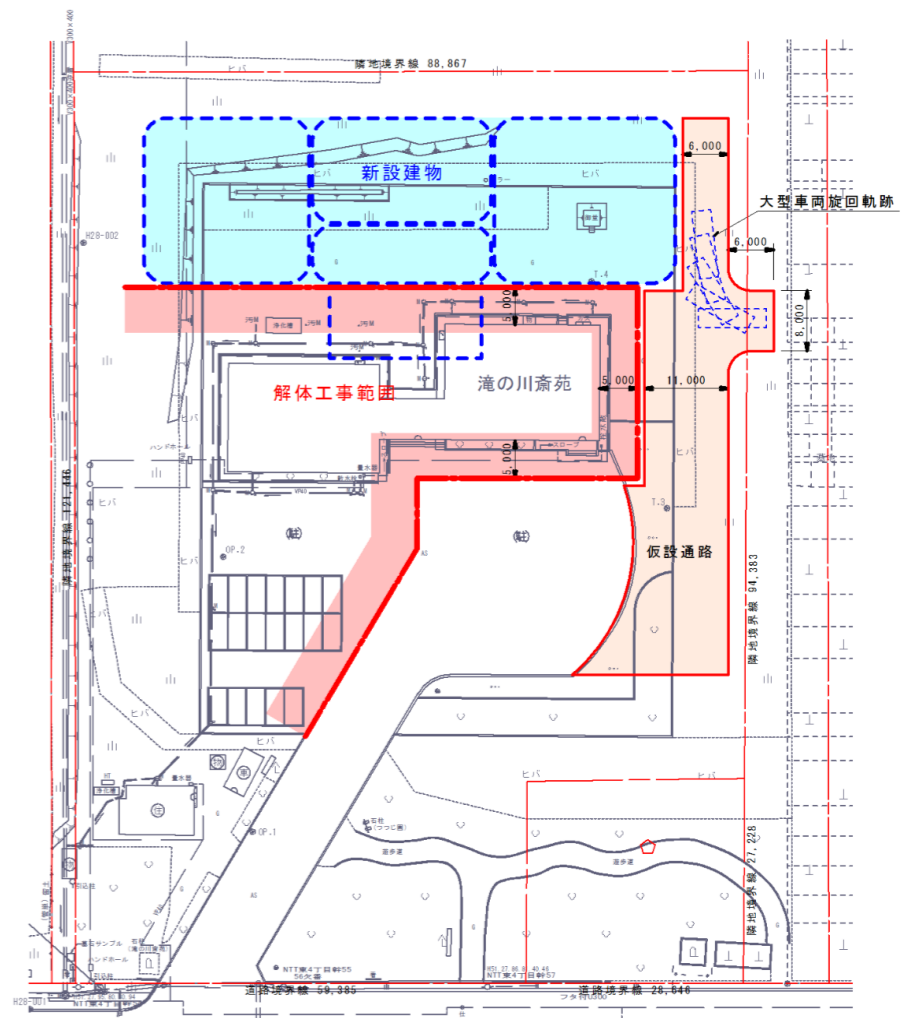


③ キャンピを建設
④ 外構工事

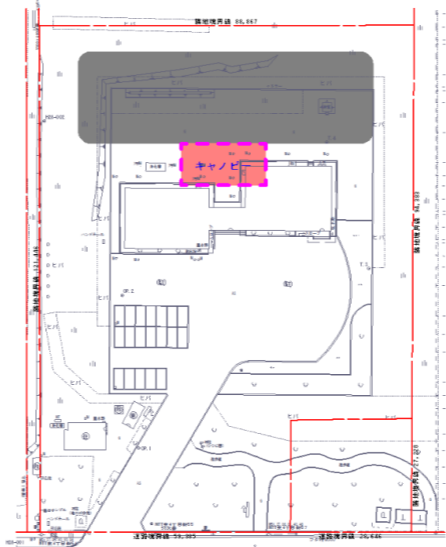


B案平面図（敷地西側配置）


S=1/500

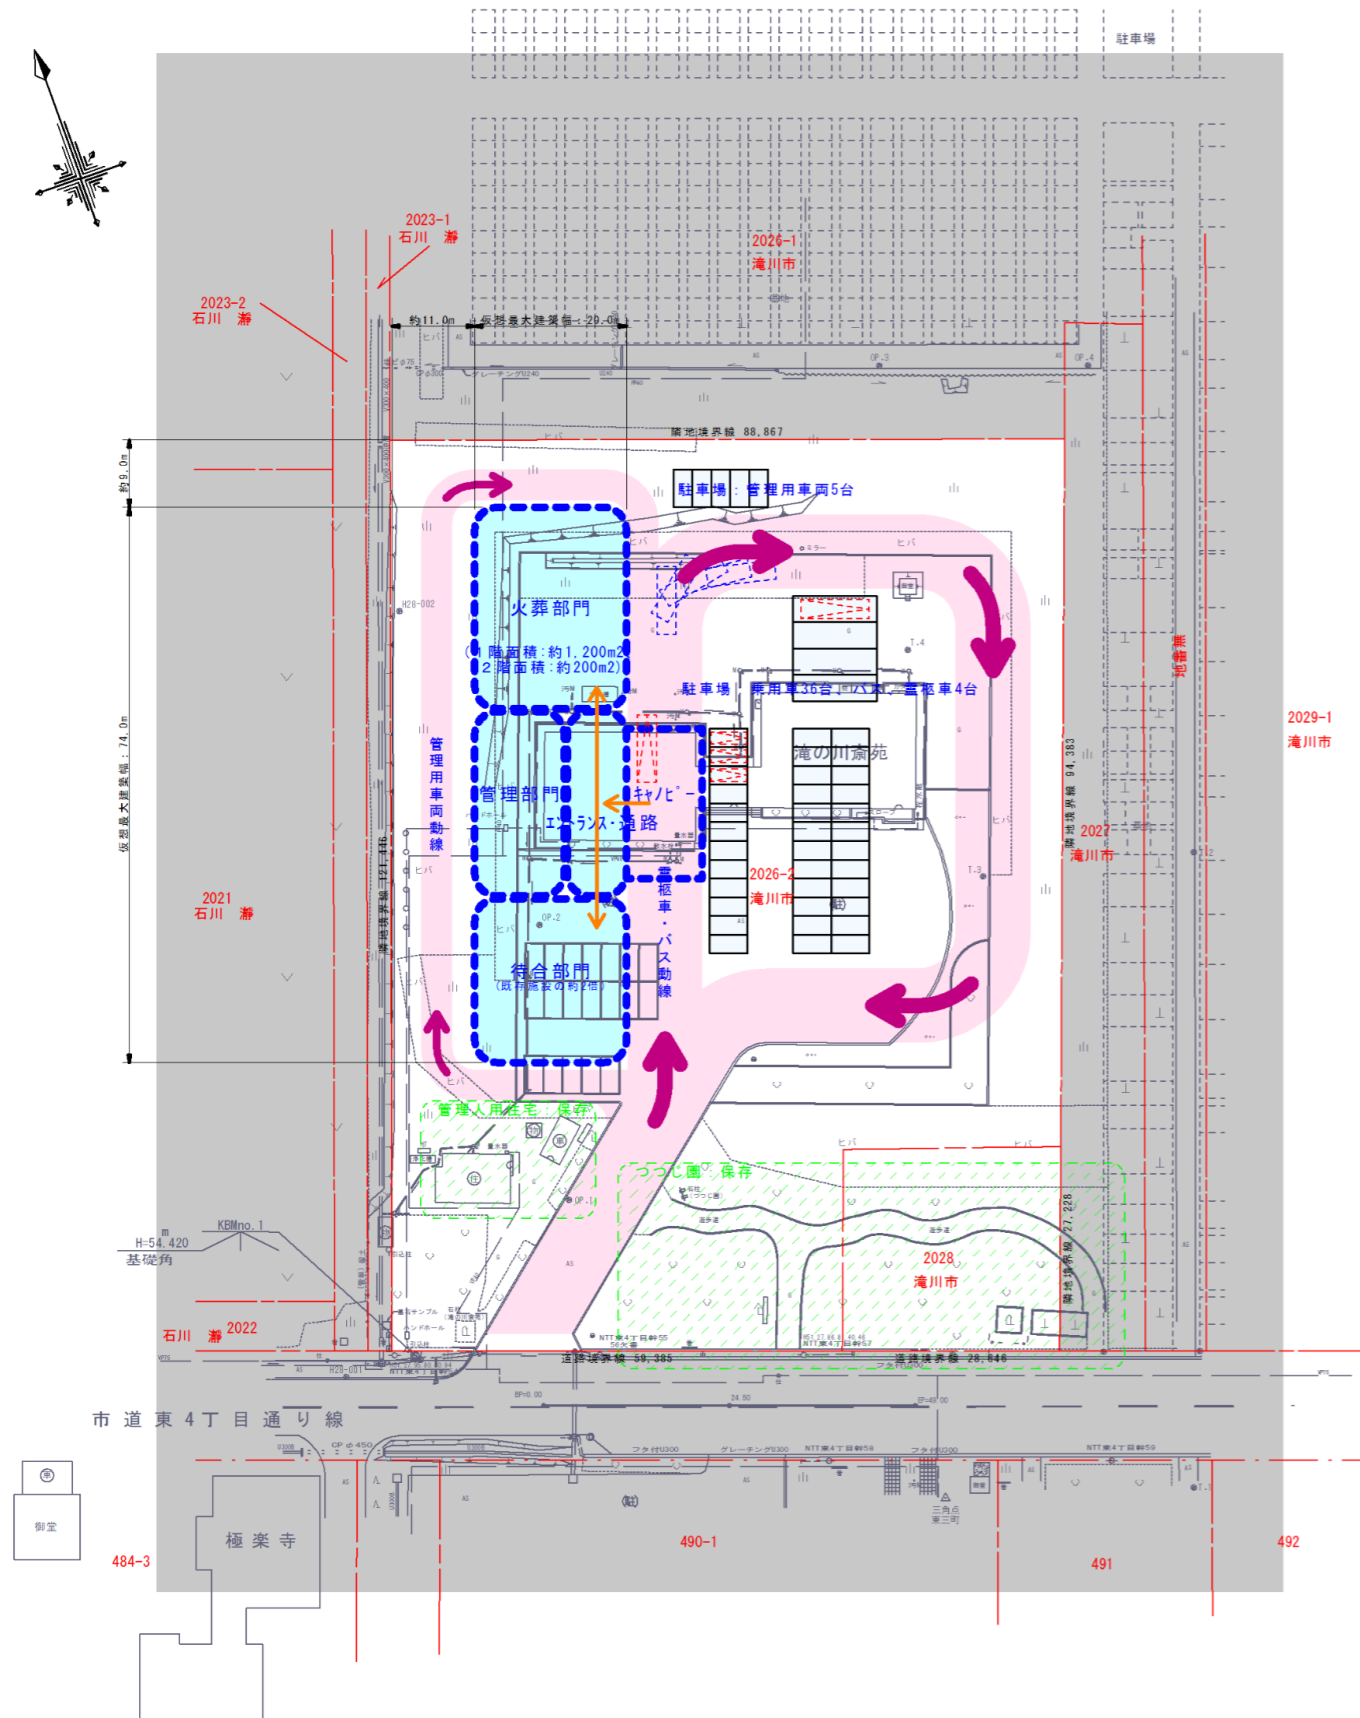


- ① 待合部門の仮設工事
- ② 既存施設の待合部門側を解体

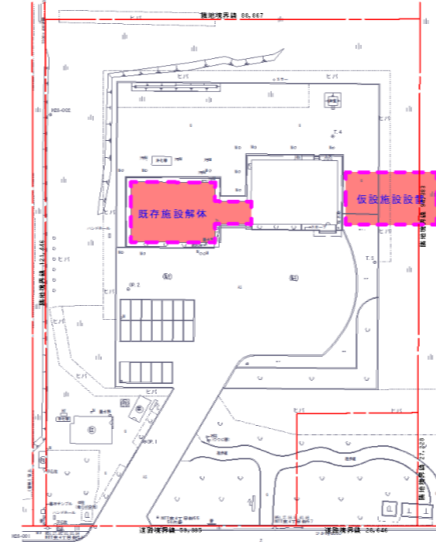

- ③ 新施設、キャンピを建設

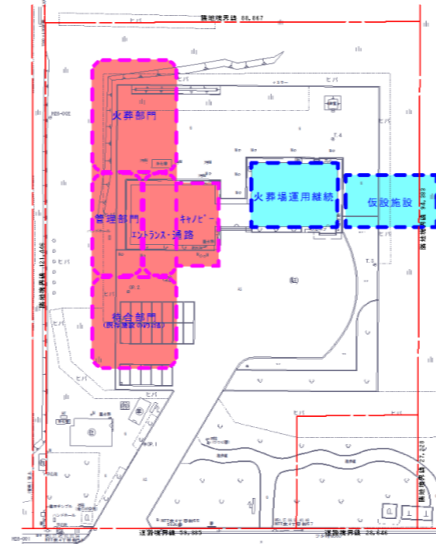


- ④ 既存施設の火葬部門側を解体
- ⑤ 仮設待合部門を解体
- ⑥ 外構工事

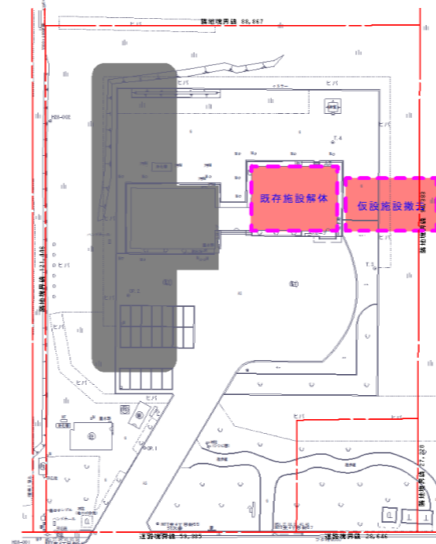

大型車両巡回軌跡図

S=1/200

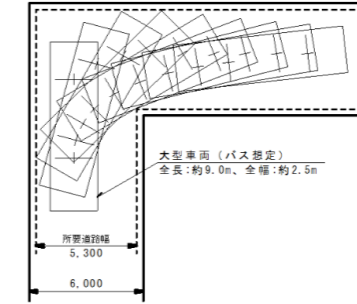

建築工事時 仮囲い・仮設通路（参考）

S=1/500

